



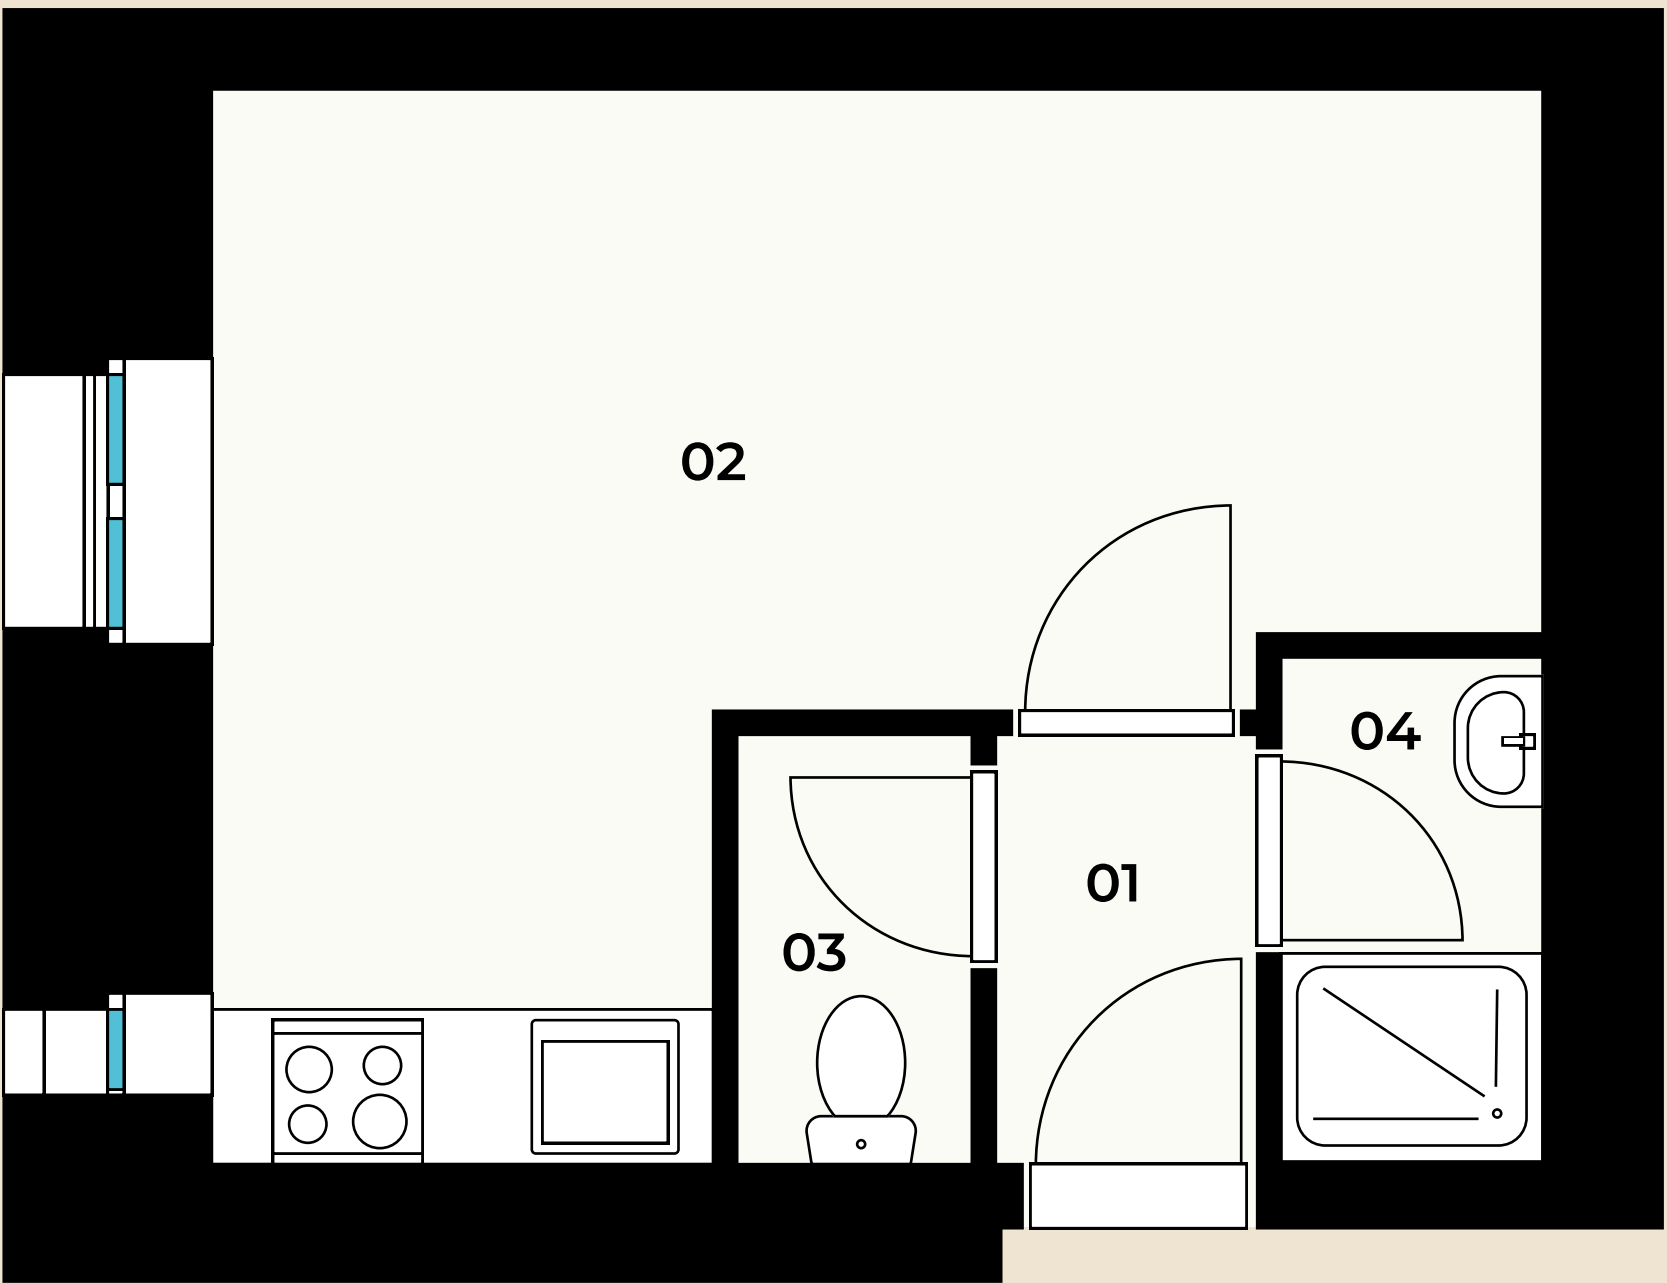


Půdorys

Situace na podlaží

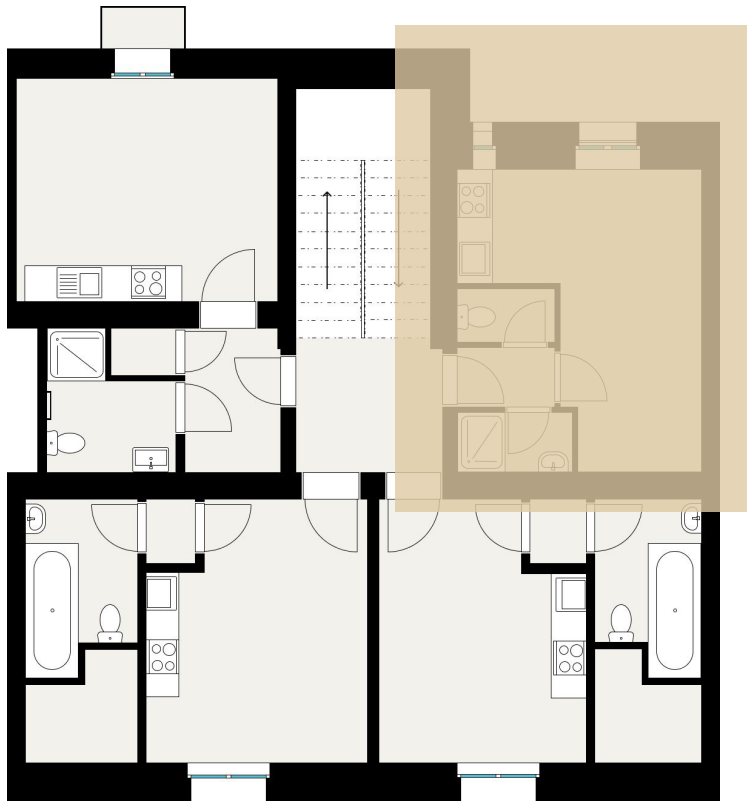

Situace v budově

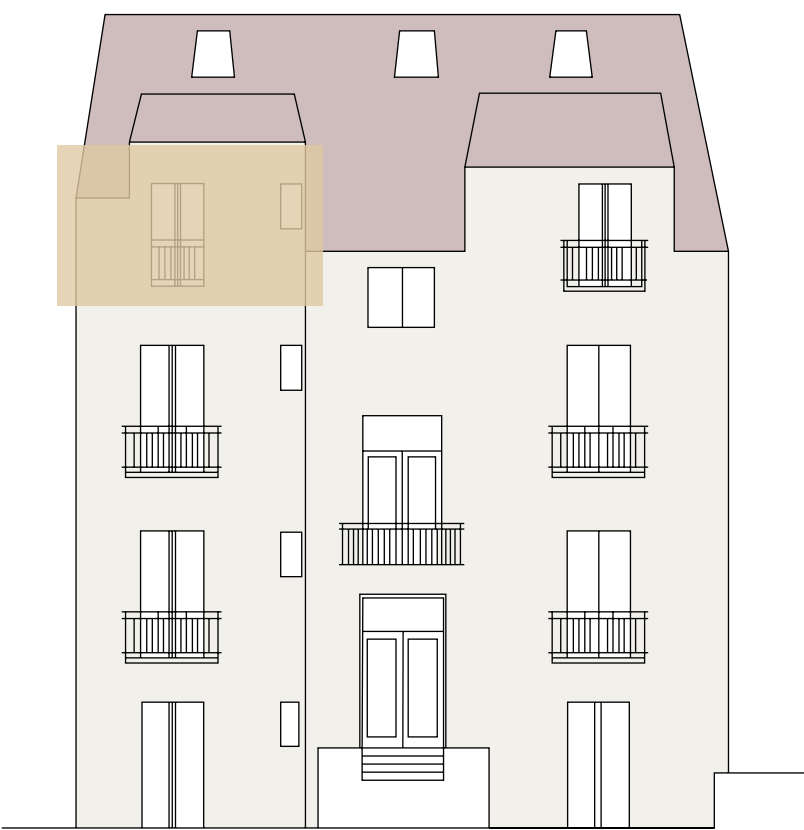

Základní informace

Dispozice	1+KK
Patro	3
Storage Box	ano
Balkon	ne

Výměry

01 Předsíň	1,60 m ²
02 Pokoj	15,40 m ²
03 WC	1,50 m ²
04 Koupelna	1,90 m ²
Celková plocha*	21,80 m ²

Výměry místností jsou pouze orientační.

*Celková plocha jednotky dle občanského zákoníku a prohlášení vlastníka. Tato plocha je tvořena součtem celé plochy jednotky a ohraničená obvodovými zdmi.