


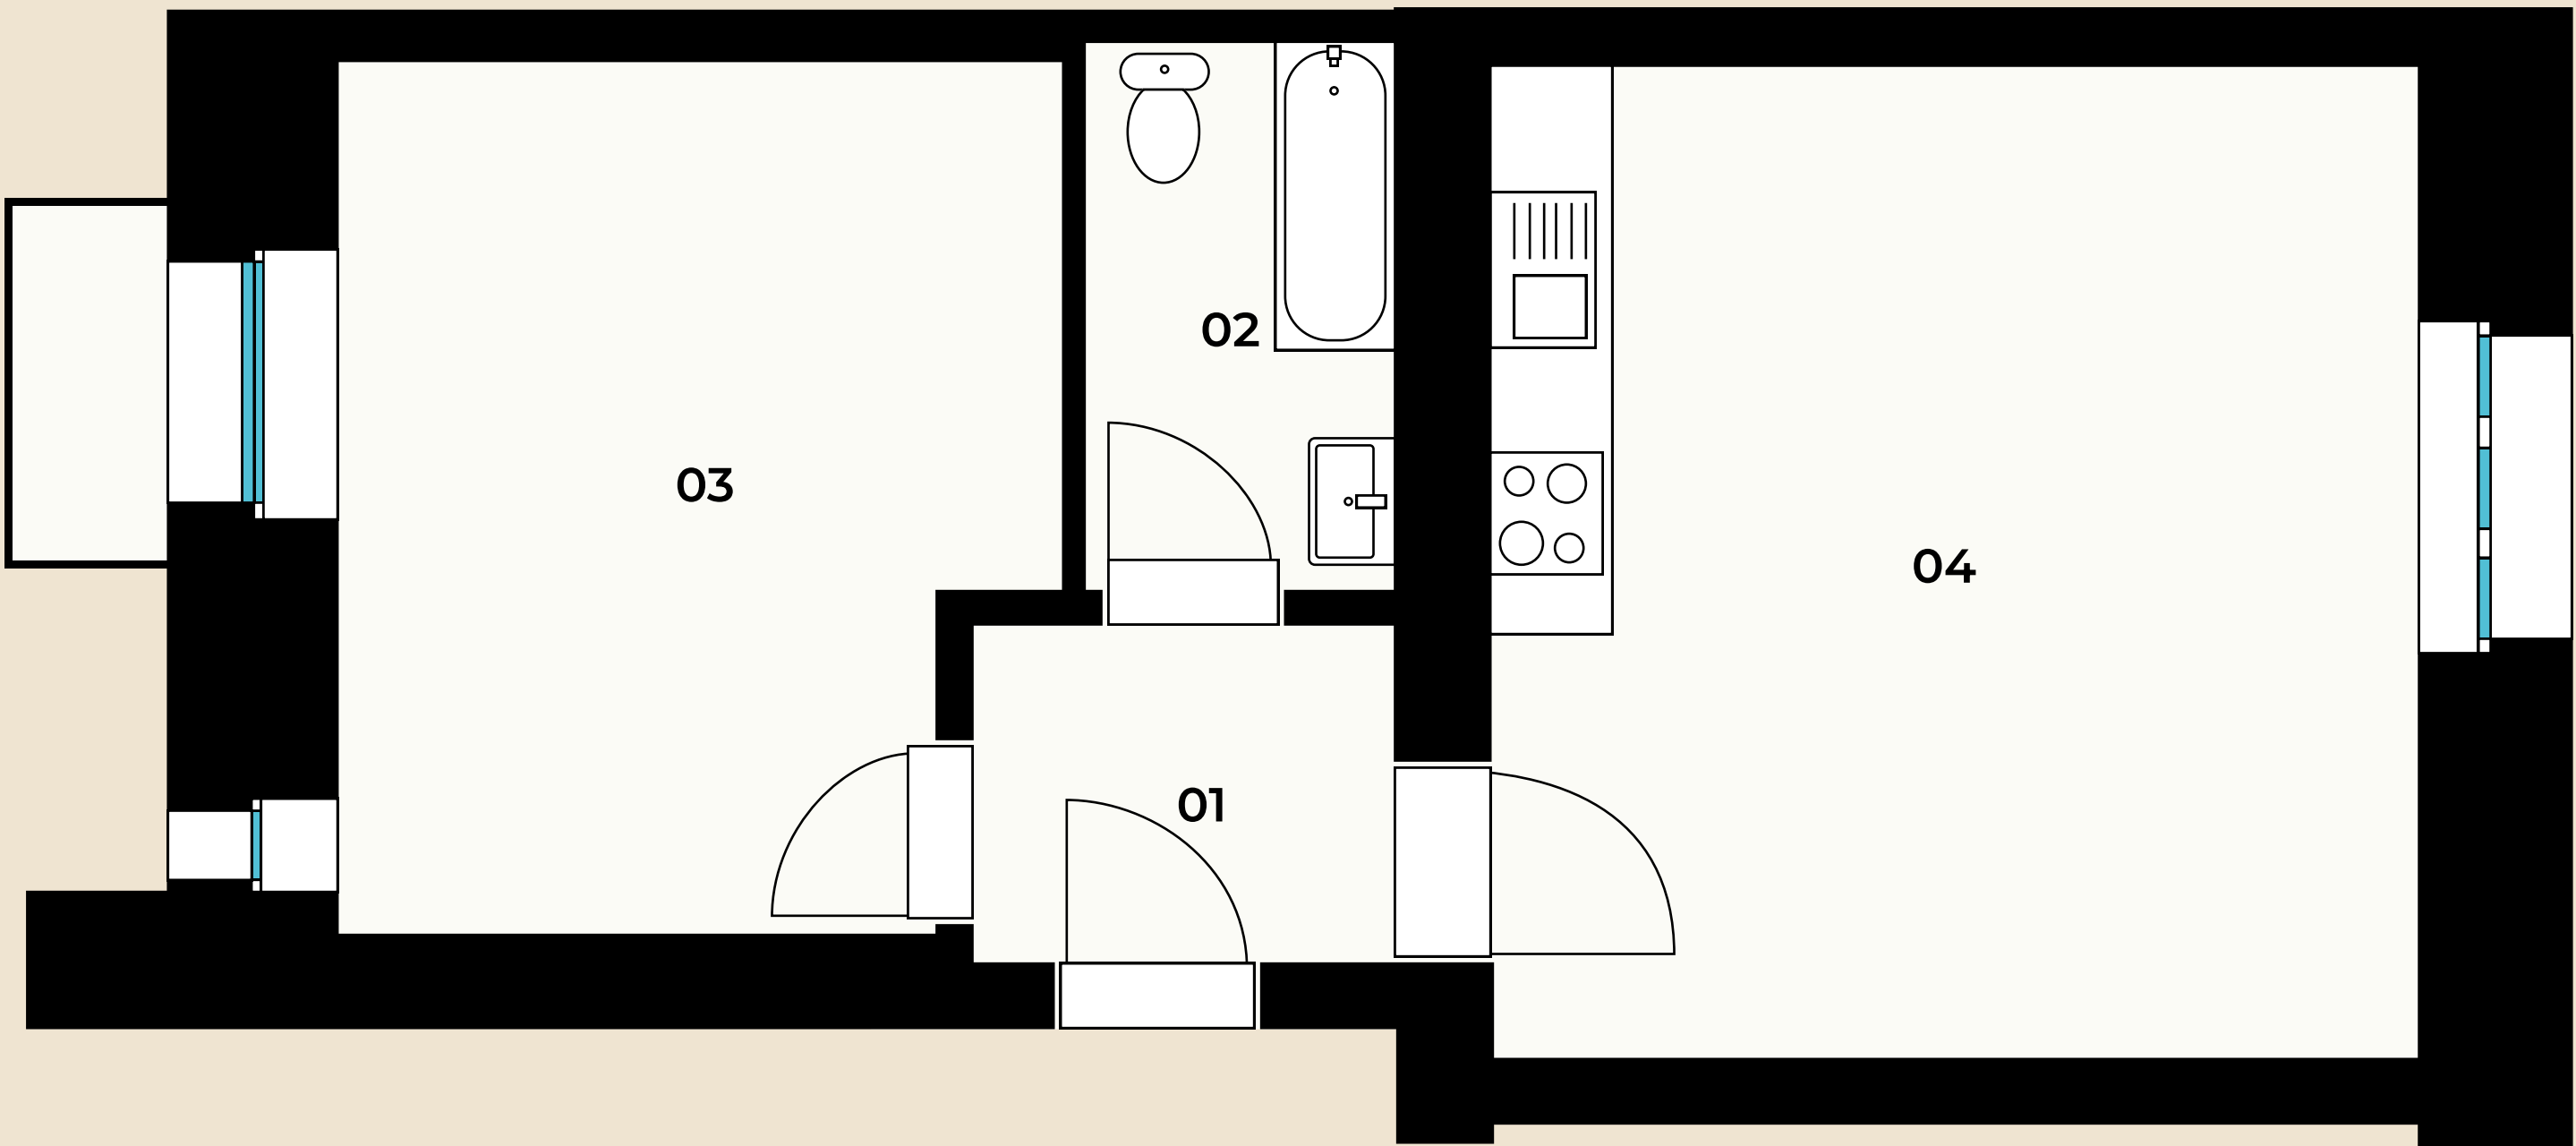


Půdorys

Situace na podlaží



Situace v budově

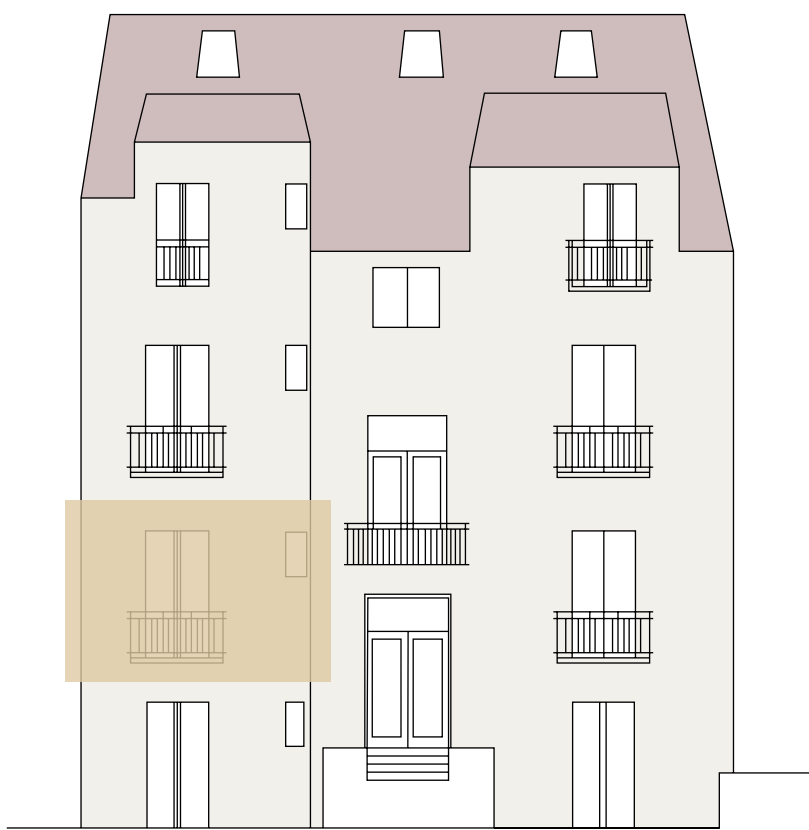

Základní informace

|             |      |
|-------------|------|
| Dispozice   | 2+KK |
| Patro       | 1    |
| Storage Box | ano  |
| Balkon      | ano  |

Výměry

|                   |                      |
|-------------------|----------------------|
| 01 Předsíň        | 3,38 m <sup>2</sup>  |
| 02 Koupelna       | 3,98 m <sup>2</sup>  |
| 03 Pokoj          | 13,71 m <sup>2</sup> |
| 04 Obytný prostor | 21,46 m <sup>2</sup> |
| Celková plocha*   | 46,00 m <sup>2</sup> |

Výměry místností jsou pouze orientační.

\*Celková plocha jednotky dle občanského zákoníku a prohlášení vlastníka. Tato plocha je tvořena součtem celé plochy jednotky a ohraničená obvodovými zdmi.