



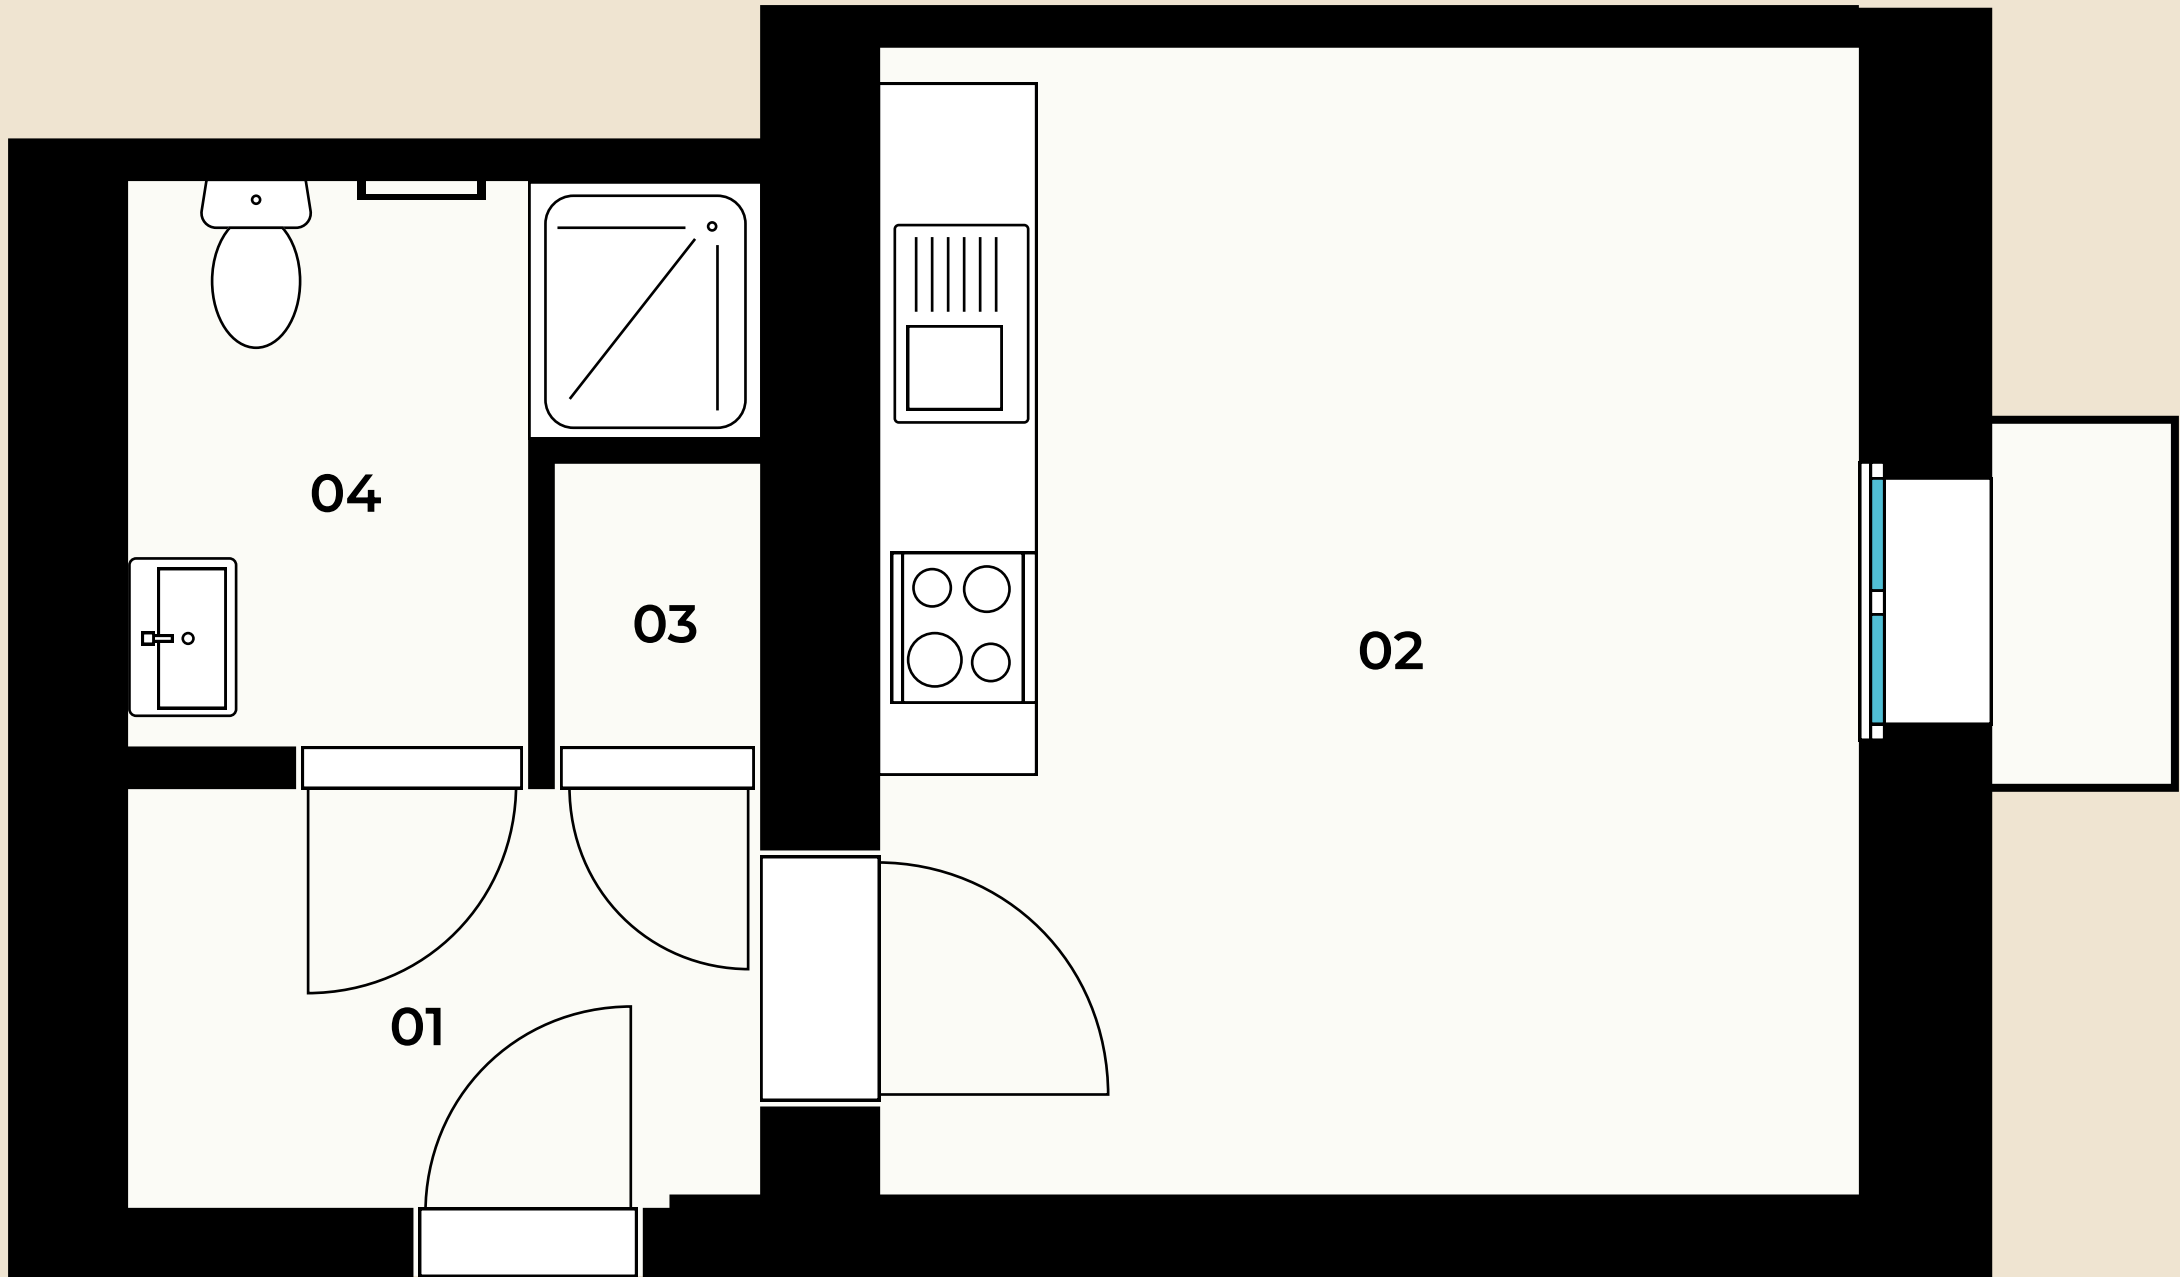


Půdorys

Situace na podlaží

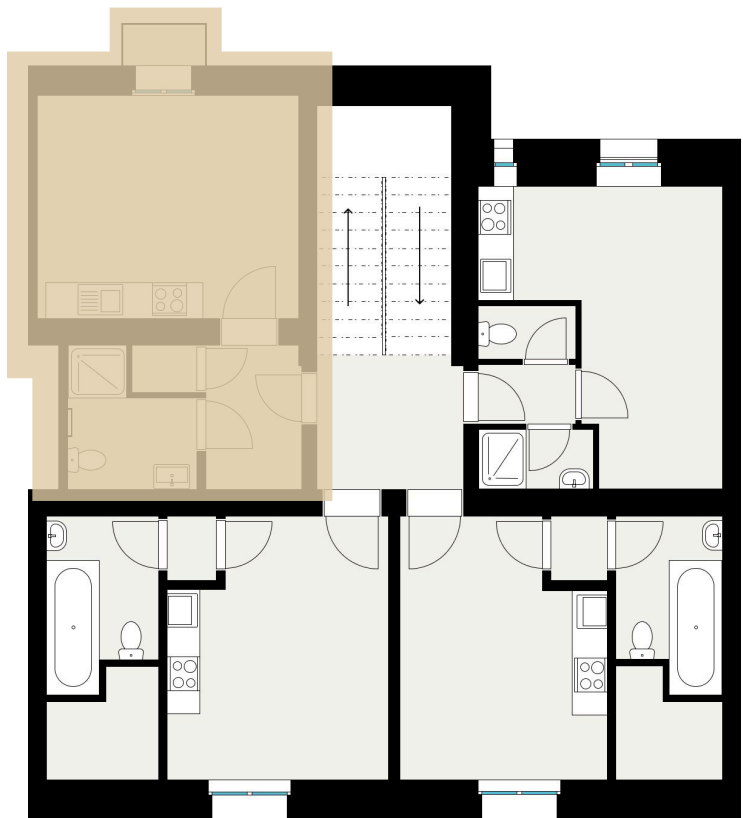

Situace v budově

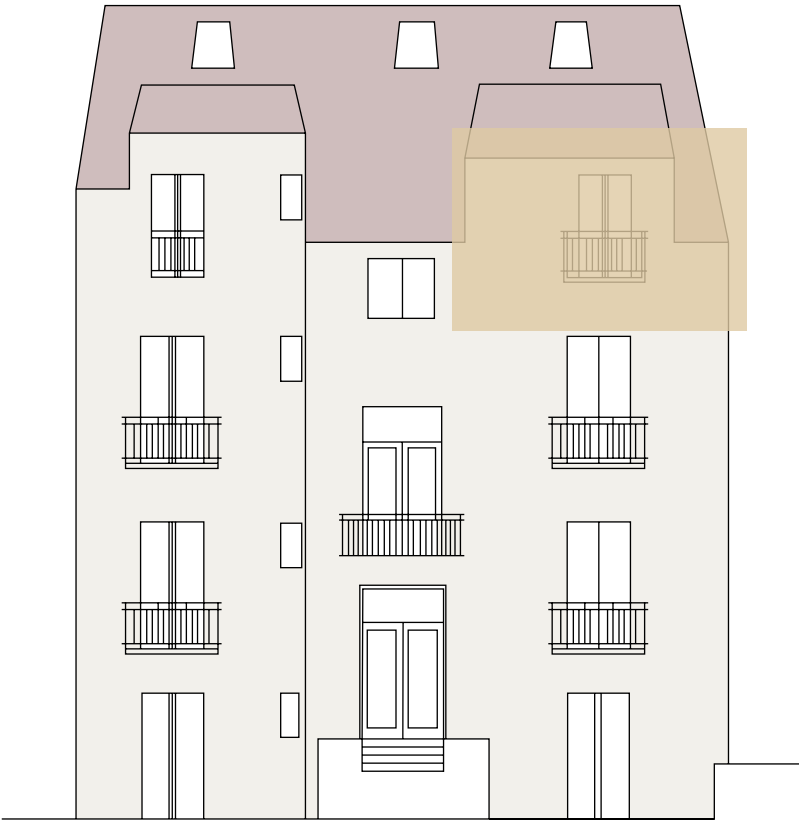

Základní informace

Dispozice	1+KK
Patro	3
Storage Box	ano
Balkon	ano

Výměry

01 Předsíň	4,00 m ²
02 Pokoj	16,60 m ²
03 Spíž	0,60 m ²
04 Koupelna	4,40 m ²
Celková plocha*	28,50 m ²

Výměry místností jsou pouze orientační.

*Celková plocha jednotky dle občanského zákoníku a prohlášení vlastníka. Tato plocha je tvořena součtem celé plochy jednotky a ohraničená obvodovými zdmi.